



Comune di San Donato Milanese (MI)

Gestione illuminazione pubblica e semaforica e realizzazione di interventi finalizzati al miglioramento dell'efficienza energetica e adeguamento normativo sugli impianti comunali

VARIANTE SOSTANZIALE PROG. ESEC.

Interventi di ristrutturazione



Progettista:
Dott. Ing. Massari Mauro
Assistenti alla progettazione:
Dott. Ing. Seraceni Matteo
Dott. Ing. Battistini Alessandro

HERA LUCE S.r.l.
Via Due Martiri 2
47030 San Mauro Pascoli (FC)
Tel. +39 0541 906911
Fax +39 0541 931514
www.heraluce.it

Commissa: CIG 050269228F

Revisione

Modificato da

Aggiornamento

Approvato da

File: Tavola_V_3_6.pdf

00


M. Seraceni

Scala: 1:2000

Data: 30.06.2011

TAVOLA:

V3.6

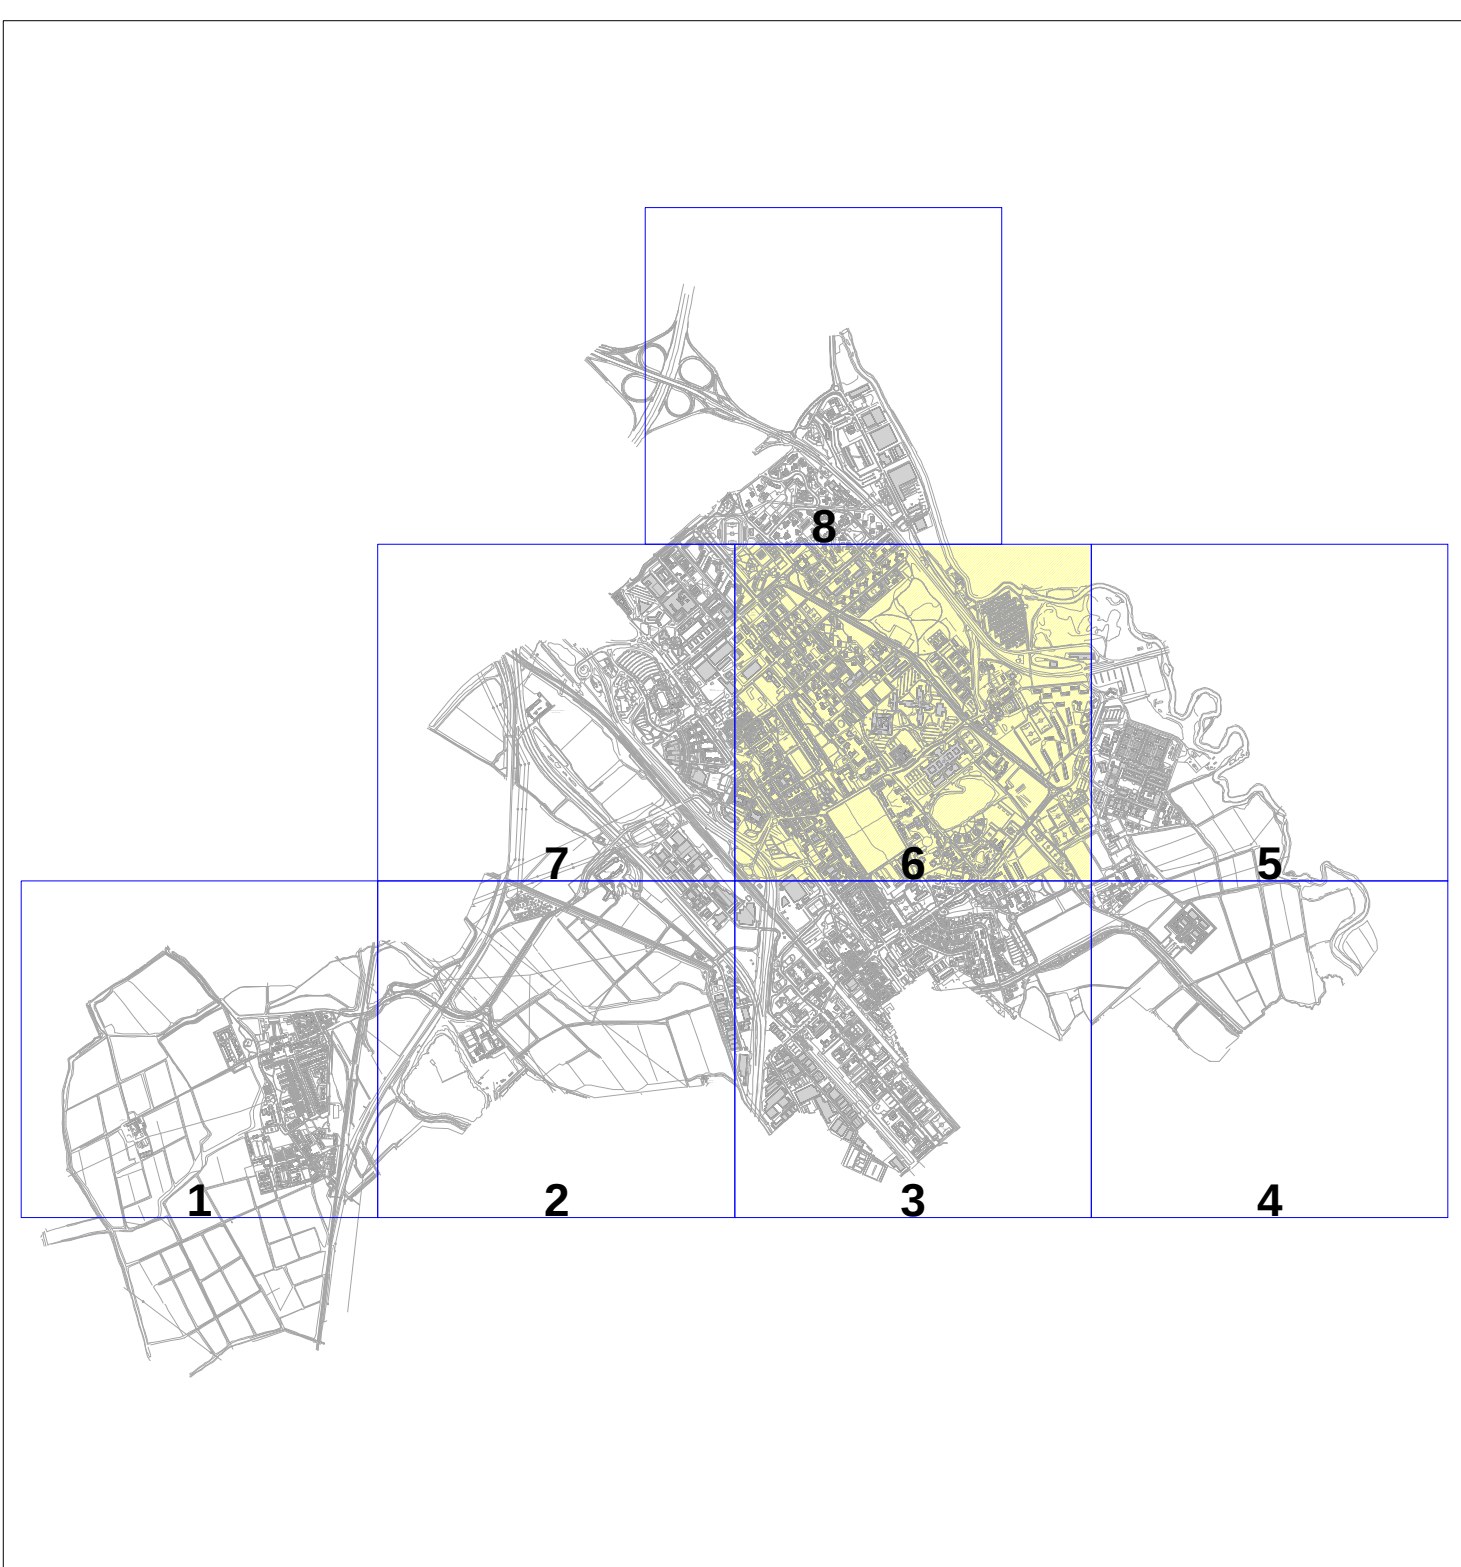

Legenda

- u Quadri IP
- v Cablaggio modulo P.O. per 30 LED
- v Cablaggio modulo P.O. per 60 LED
- v Cambio cablaggio 70W sap
- v Cambio cablaggio 100W sap
- v Cambio cablaggio 150W sap
- v Cambio cablaggio 250W sap
- v Invariato - 36W fluorescente
- v Invariato - 36W fluorescente
- v Invariato - 70W im
- v Invariato - 150W im
- v Invariato - 250W im
- v Invariato - 400W im
- v Invariato - 3W LED
- v Invariato - 12 LED
- v Invariato - 15 LED
- v Invariato - 30 LED
- v Invariato - 100 LED
- v Invariato - 18W fluor. comp.
- v Invariato - 26W fluor. comp.
- v Invariato - 100W sap
- v Invariato - 100W sap
- v Invariato - 150W sap
- v Invariato - 250W sap
- v Invariato - 400W sap
- r Rimosso
- r Schröder - ISLA 70W im
- r Schröder - ISLA 70W sap
- r Schröder - SAPHIR 70W sap
- r Schröder - SAPHIR 100W sap
- r Schröder - SQUALO 70W sap
- r Schröder - SQUALO 100W sap
- r Schröder - SQUALO 150W sap
- r Schröder - SQUALO 150W sap
- Linee IP (indicativo)
- Base cartografica
- Z Proiettore 100W im
- Z Proiettore 100W sap
- Z Proiettore 150W im
- Z Proiettore 250W sap
- Z Proiettore 400W im
- Rimozione apparecchio illuminante
- Rimozione apparecchio illuminante
- Ghisamestieri - RONDO 100W sap
- Ghisamestieri - RONDO 150W sap
- Schröder - ISLA 70W sap
- Schröder - SQUALO 70W sap
- Schröder - SQUALO 100W sap
- Schröder - SQUALO 150W sap
- Invariato
- Schröder - NEOS 70W sap

- Interventi in variante: ristrutturazione
- Interventi in variante: aree privati

