



PRIMO LOTTO - REALIZZAZIONE DELLA NUOVA PIAZZA DEL MERCATO, DELL'AREA SOSTA E RELAX, DEL GIARDINO SENSORIALE, DEL PARCHEGGIO E DEGLI ACCESSI

PROGETTO DEGLI STALLI DEL MERCATO

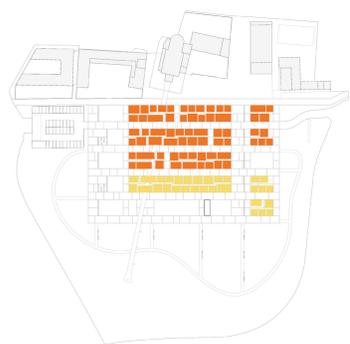


65 STALLI DESTINATI AD ATTIVITÀ COMMERCIALI DI TIPO NON ALIMENTARE
30 STALLI DESTINATI AD ATTIVITÀ COMMERCIALI DI TIPO ALIMENTARE

PROGETTO DEL VERDE

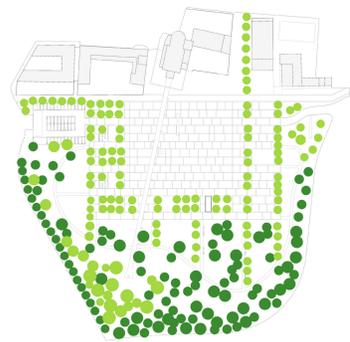


ALBERATURE ESISTENTI
ALBERATURE DI NUOVA PIANTUMAZIONE

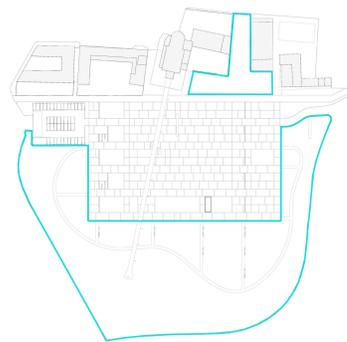


SECONDO LOTTO - SISTEMAZIONE DEL VERDE ATTREZZATO DEL PARCO E DEL NUOVO COLLEGAMENTO CON PIAZZA DELLE ARTI

PROGETTO DELLE SEDUTE

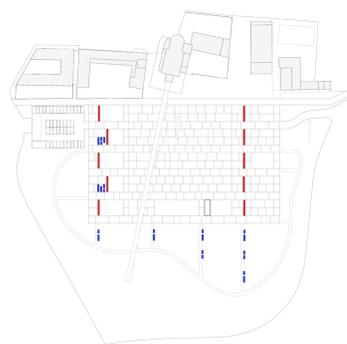

SEDUTE IN UHPC
SEDUTE IN LEGNO CON SCHIENALE E STRUTTURA IN METALLO

PROGETTO DELLE RETI

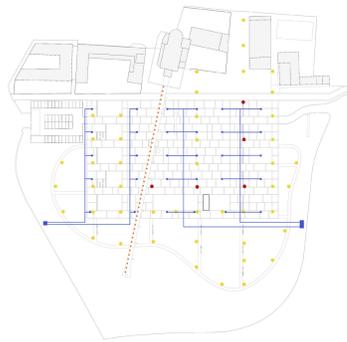


SCHEMA SMALTIMENTO ACQUE METEORICHE
● ILLUMINAZIONE A TERRA ESISTENTE
● COLONNA LUMINOSA A 360° - H 5M
● COLONNA LUMINOSA A 360° - H 15M

L'AREA PARCHEGGIO CONTA 43 POSTI AUTO DI CUI 4 PER DISABILI. DA QUESTA È POSSIBILE ACCEDERE CARRABILMENTE ALLA PIAZZA

LA VIA EMILIA, RESA PEDONALE, CONSENTE GLI ACCESSI ALLA NUOVA PIAZZA IN TOTALE SICUREZZA E SENZA INTERFERENZE CON I PERCORSI CARRABILI

L'AREA RELAX, CHE OSPITA ANCHE IL GIARDINO SENSORIALE, È ATTREZZATA E ORGANIZZATA PER ADATTARSI ALLE NECESSITÀ DEGLI UTENTI DEL CENTRO ANZIANI. SI CONFIGURA, INOLTRE, COME SPAZIO DI SOCIALIZZAZIONE INTERGENERAZIONALE.

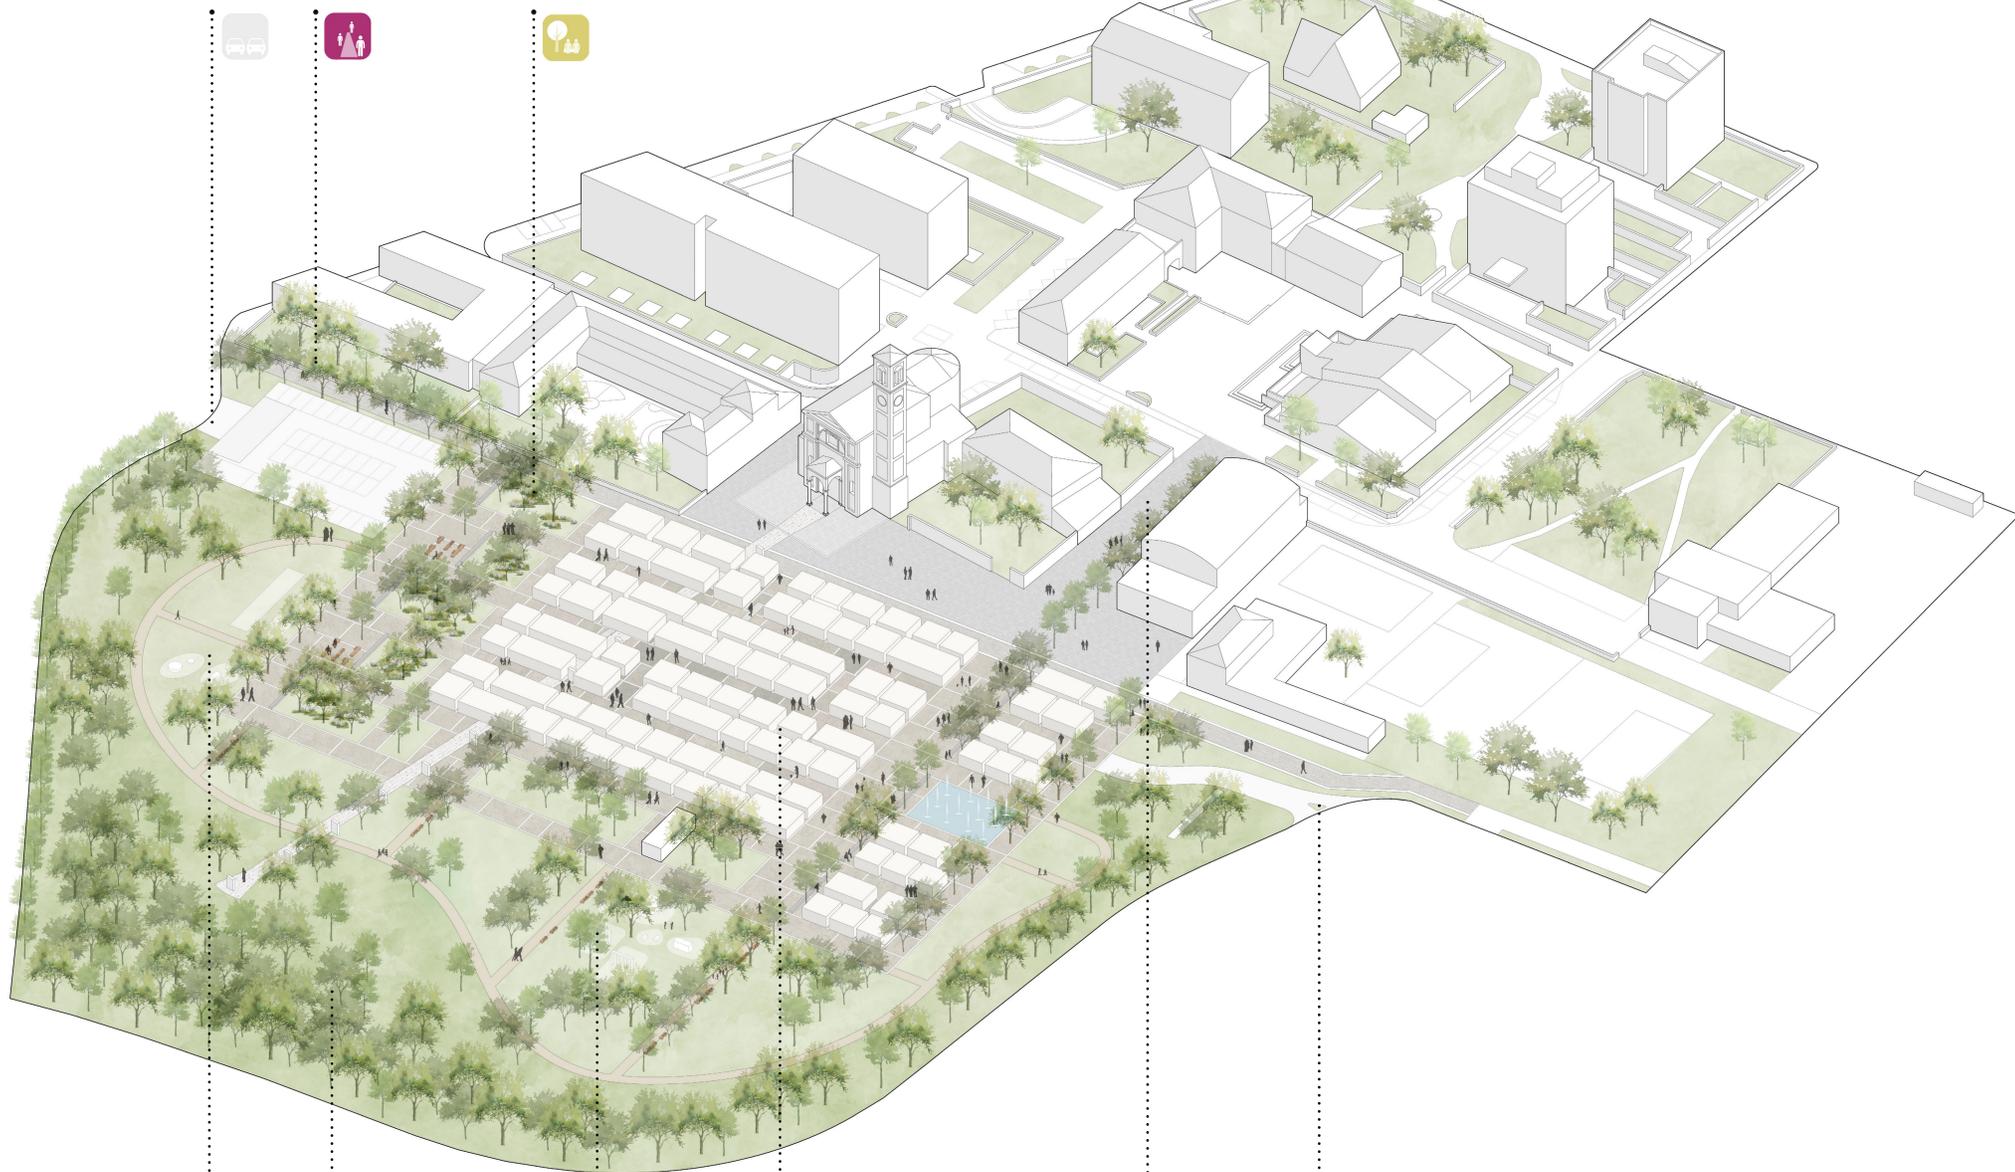

L'AREA VERDE È ATTREZZATA PER LO SVOLGIMENTO DI ATTIVITÀ DEDICATE ALLA TERZA ETÀ CON PERCORSI SENIOR FITNESS E CAMPI PER IL GIOCO DELLE BOCCHE

L'AREA VERDE A PARCO URBANO È INTEGRATA CON NUOVE ALBERATURE PER MITIGARE L'IMPATTO DEL RACCORDO AUTOSTRADALE SULL'AREA DI PROGETTO

L'AREA VERDE È ATTREZZATA CON GIOCHI PER BAMBINI 2+ E 4+

LA NUOVA PIAZZA È DIMENSIONATA E ORGANIZZATA PER OSPITARE NEL MIGLIOR MODO POSSIBILE I BANCHI DEL MERCATO; INOLTRE, CONFIGURANDOSI COME UN GRANDE SPAZIO LIBERO, RISULTA IDONEA ANCHE AD OSPITARE EVENTI DI PICCOLA E GRANDE DIMENSIONE

IL NUOVO ACCESSO PEDONALE CONSENTE UN COLLEGAMENTO DIRETTO DA PIAZZA DELLA PIEVE CON PIAZZA DELLE ARTI

L'ACCESSO CARRABILE DI SERVIZIO ALLA PIAZZA È FRUIBILE ESCLUSIVAMENTE NEI GIORNI DI MERCATO, IN OCCASIONE DI EVENTI PRESENTI NELLA PIAZZA, PER EMERGENZE E PER LA PULIZIA DELL'AREA

