



PLANIMETRIA GENERALE DEGLI INTERVENTI DI PRIMA ATTUAZIONE - SCALA 1:500


1. Pavimentazione in autobloccanti
2. Fughe in cemento a vista
3. Percorso ad anello in calcestre
4. Area circolare finita a cemento spazzolato destinata ai posteggi di prodotti ittici
5. Fascia in asfalto rosso in sostituzione delle porzioni ammantate in cemento al quarzo
6. Aree parcheggio, 100 posti totali
7. Rifacimento della pavimentazione della via Crucis in cemento a vista pigmentato bianco e finito a spazzola
8. Area giochi per bambini
9. Bagni autopulenti accessibili ai disabili

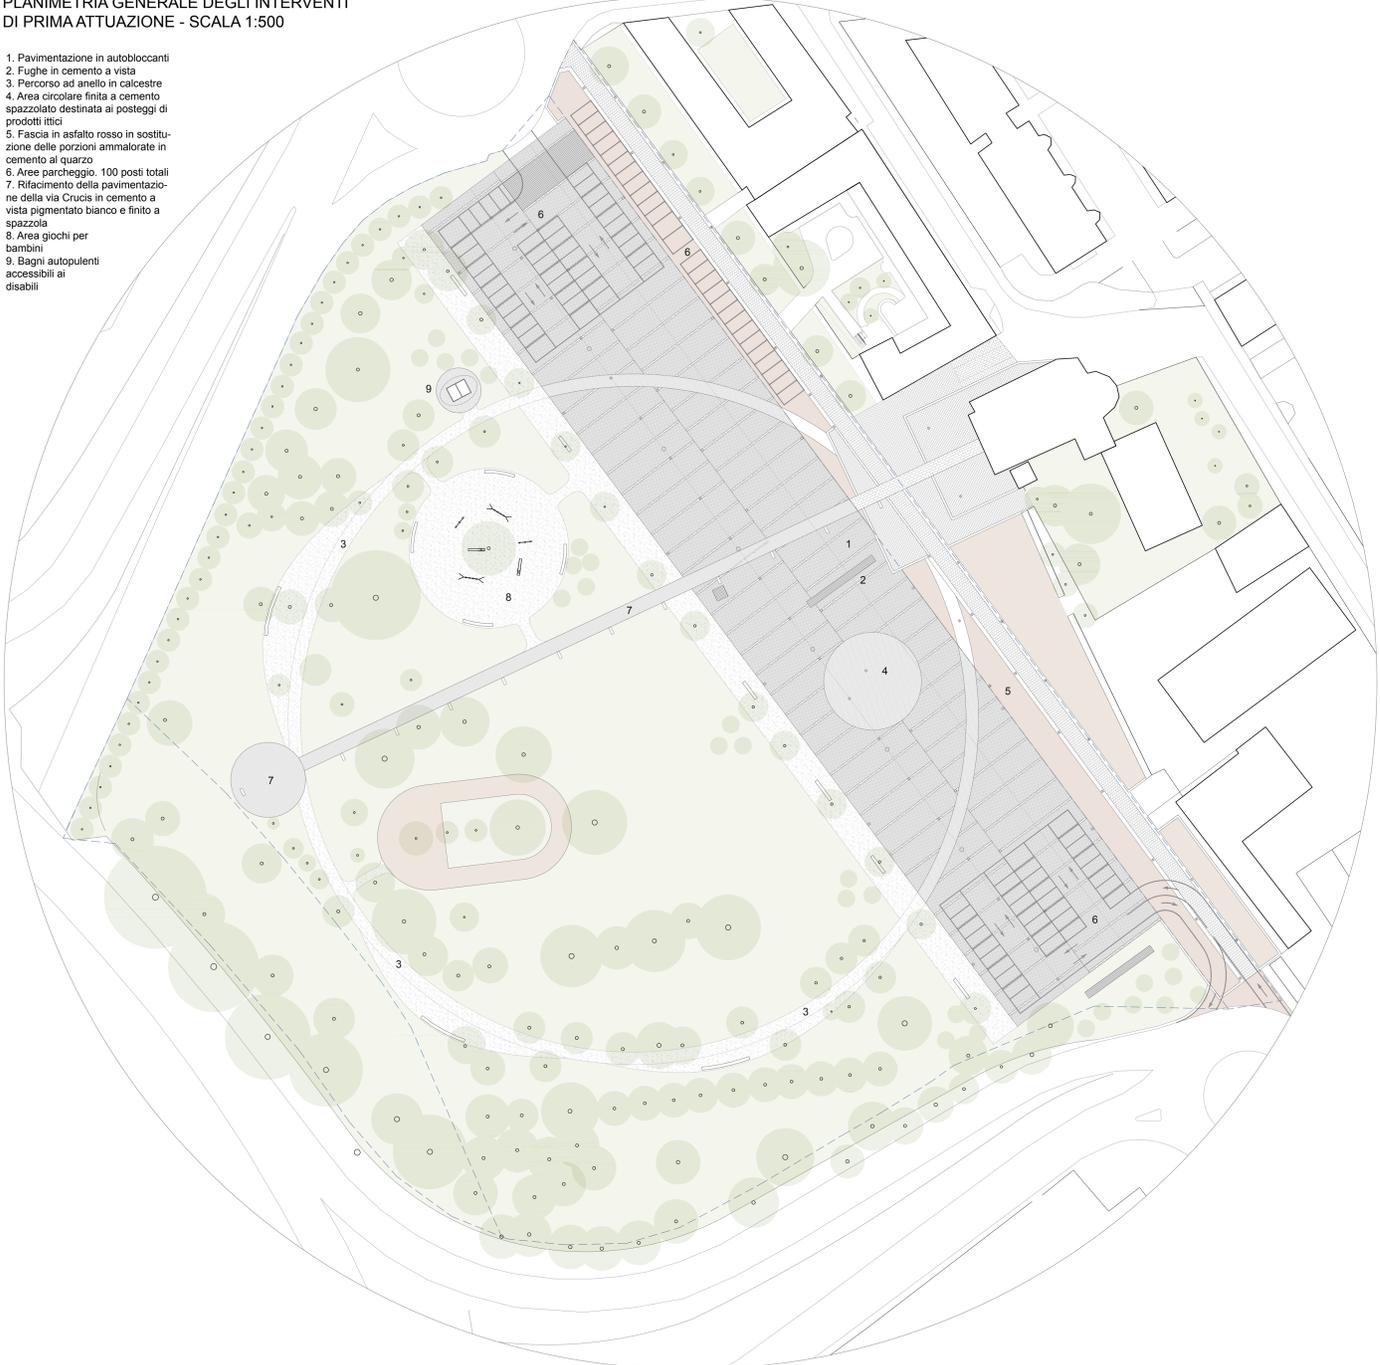

VISTA AREA DEGLI INTERVENTI DI PRIMA ATTUAZIONE

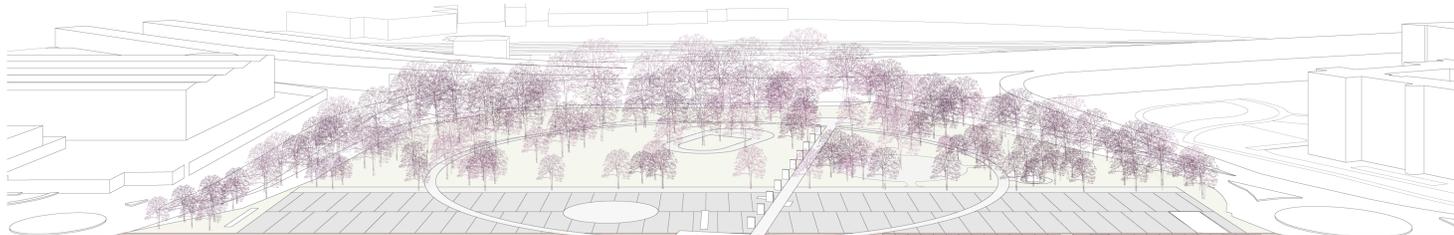

DEMOLIZIONI-COSTRUZIONI

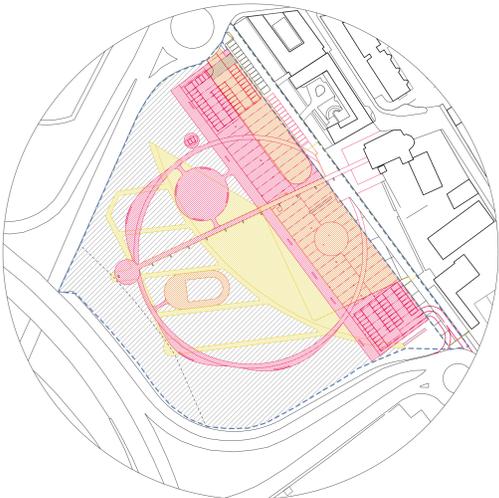


DEMOLIZIONI-COSTRUZIONI DEGLI ALBERI



ALBERI - ESSENZE DI PROGETTO



SUPERFICI FILTRANTI - STATO DI FATTO

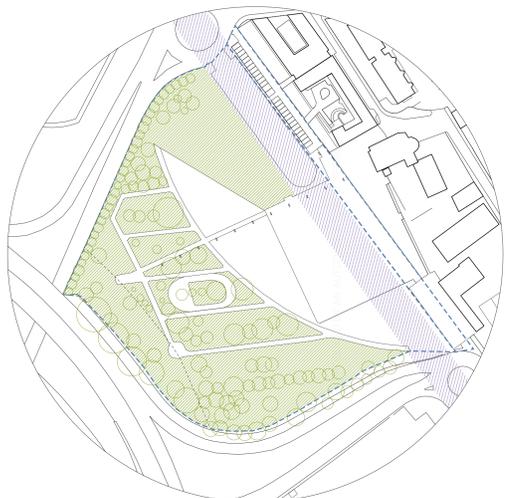

SUPERFICI FILTRANTI - STATO DI PROGETTO



- 1 Umus spp - Olmo
Altezza: 20 mt
Diam. chioma: 18 mt
- 2 Umus spp - Olmo
Altezza: 17 mt
Diam. chioma: 10 mt
- 3 Umus spp - Olmo
Altezza: 22 mt
Diam. chioma: 15 mt
- 4 Umus spp - Olmo
Altezza: 21 mt
Diam. chioma: 15 mt
- 5 Quercus Robur - Fania
Altezza: 8 mt
Diam. chioma: 4,5 mt
- 6 Umus spp - Olmo
Altezza: 20 mt
Diam. chioma: 17 mt
- 7 Cupressocyparis x leylandii - Cipresso
Altezza: 11 mt
Diam. chioma: 4 mt
- 8 Umus spp - Olmo
Altezza: 20 mt
Diam. chioma: 13 mt
- 9 Cupressocyparis x leylandii - Cipresso
Altezza: 11 mt
Diam. chioma: 8 mt
- 10 Quercus Robur - Fania
Altezza: 10 mt
Diam. chioma: 4 mt
- 11 Umus spp - Olmo
Altezza: 18 mt
Diam. chioma: 12 mt

- Limite area di progetto
- Limite fascia autostradale
- Superfici costruite
- Superfici demolite
- Superfici ripristinate

- Alberi esistenti
- Alberi nuovi piantati
- Alberi che vengono rimossi

- Limite area di progetto
- Limite fascia autostradale
- Superfici filtranti SDF
- Passaggio sotterraneo scolmatore

- Limite area di progetto
- Limite fascia autostradale
- Superfici filtranti su calcestre Prog
- Passaggio sotterraneo scolmatore
- Superfici filtranti Progetto