



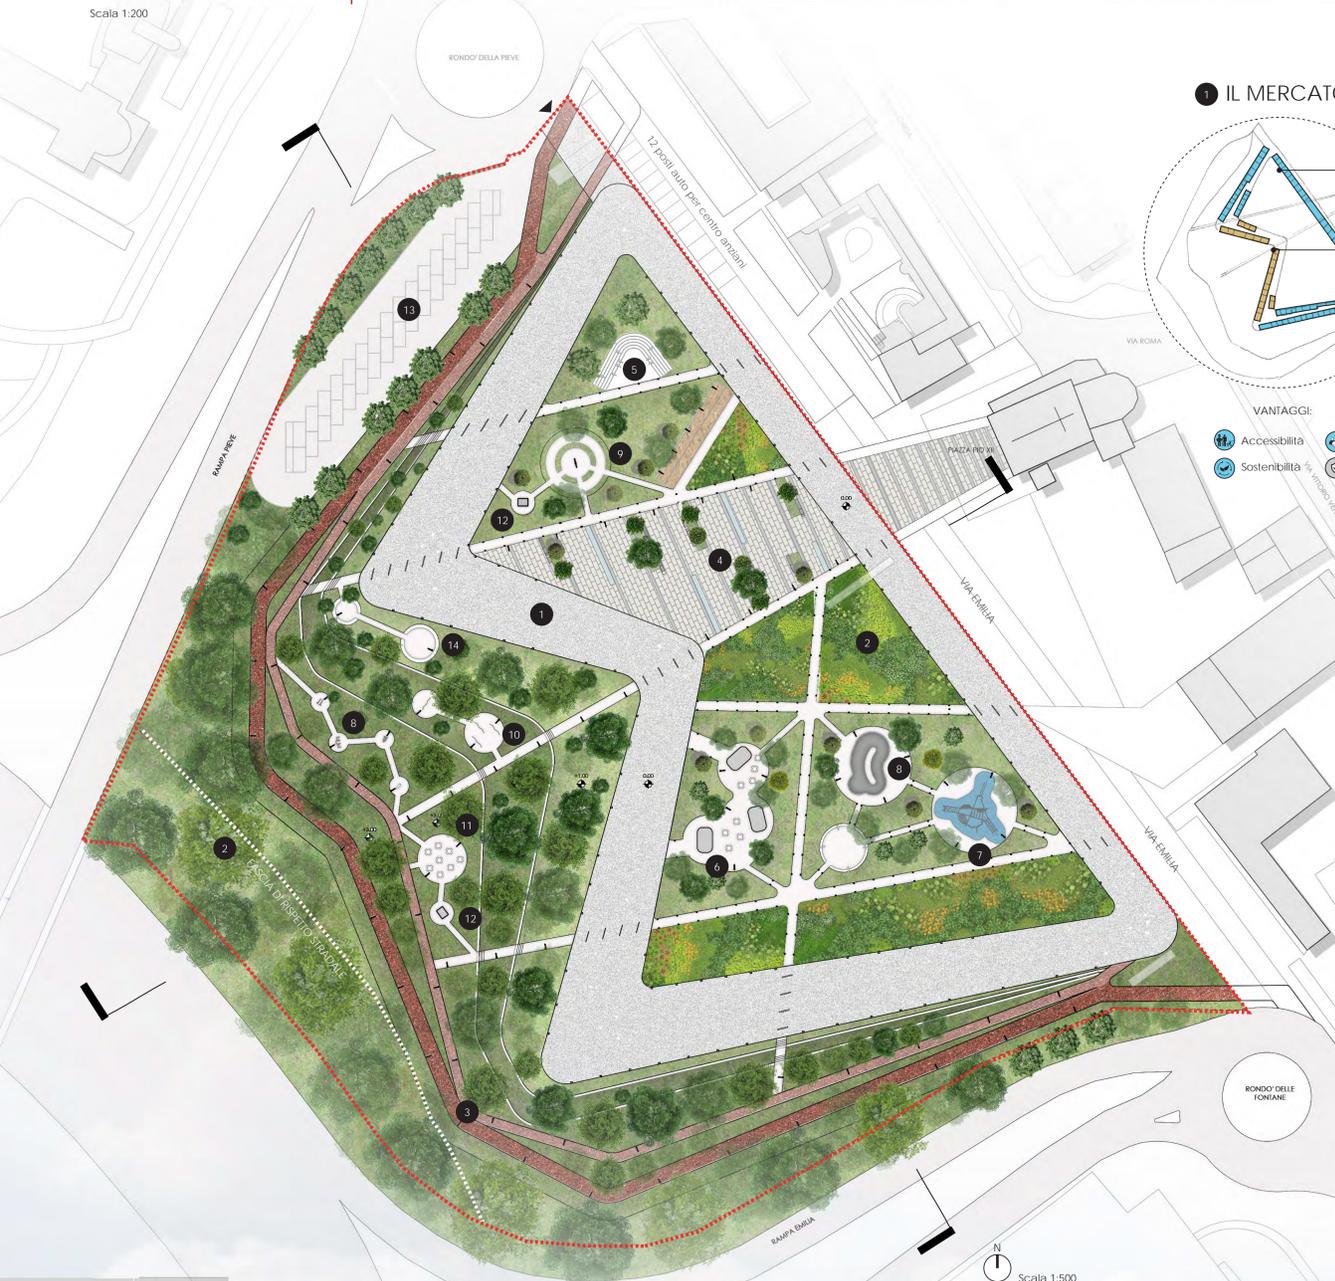

Scala 1:200



1 IL MERCATO

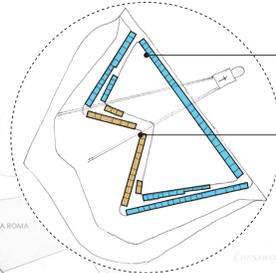


Banchi non alimentari
Totale unità 65

Banchi alimentari
Totale unità 30

Priorità intervento:
Breve termine

- VANTAGGI:
- Accessibilità
 - Comunità
 - Sostenibilità
 - Sicurezza

2 LA NATURA

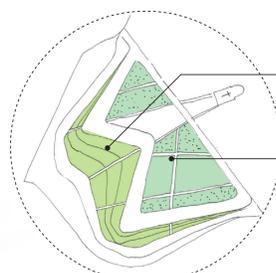


Verde Naturale
Mantenimento e incremento degli alberi e arbusti ad alto fusto attuali

Verde Urbano
Piantumazione di arbusti e piante ornamentali a basso mantenimento

Priorità intervento:
Breve termine

- VANTAGGI:
- Accessibilità
 - Comunità
 - Sicurezza
 - Sostenibilità

3 I PERCORSI

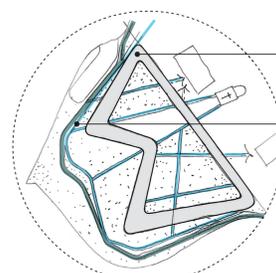


Percorso Pedonale
Composto dal percorso principale del mercato e dai percorsi secondari che connettono le varie funzioni

Percorso Ciclabile
Sviluppa un anello all'interno del parco e si collega con l'attuale percorso ciclabile esterno

Priorità intervento:
Breve termine

- VANTAGGI:
- Accessibilità
 - Comunità
 - Sicurezza
 - Sostenibilità

4 LE TECNOLOGIE

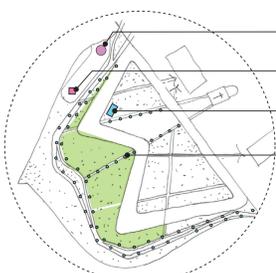

Area Eco-Car
Stazione di ricarica per macchine elettriche

Isola ecologica


Area per raccolta acque
per irrigazione e mantenimento del verde

Illuminazione
Lunghi percorsi con lampioni fotovoltaici a led

Priorità intervento:
Breve termine

- VANTAGGI:
- Accessibilità
 - Comunità
 - Sicurezza
 - Sostenibilità

5 LA PIAZZA DELLA CHIESA

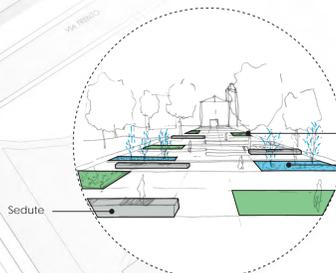

Vasche verdi


Vasche d'acqua
con getti temporizzati

Sedute

Priorità intervento:
Breve termine

- VANTAGGI:
- Accessibilità
 - Comunità
 - Sicurezza
 - Sostenibilità

6 INTRATTENIMENTO

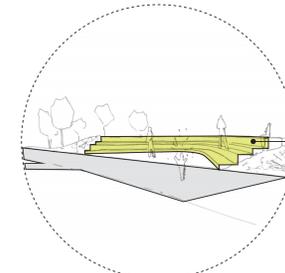


Arena
Composta da gradoni e sedute e un'area stage utilizzata per performance all'aperto

Priorità intervento:
Lungo termine

- VANTAGGI:
- Accessibilità
 - Comunità
 - Sicurezza
 - Sostenibilità

7 AREA RISTORO

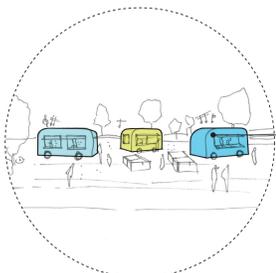


Street food truck
Area punto ristoro con tavoli e veicoli bar in prossimità dell'area bambini

Priorità intervento:
Lungo termine

- VANTAGGI:
- Accessibilità
 - Comunità
 - Sicurezza
 - Sostenibilità

8 AREA GIOCHI BAMBINI

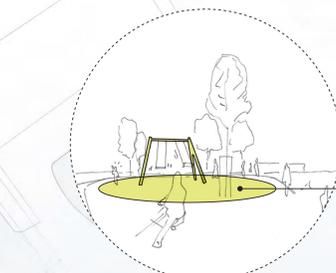


Area attrezzata
con giochi per bambini

Priorità intervento:
Lungo termine

- VANTAGGI:
- Accessibilità
 - Comunità
 - Sicurezza
 - Sostenibilità

9 AREA SPORT

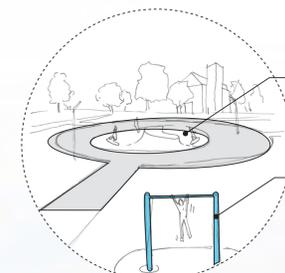


Skatepark

Area fitness
percorso vita

Priorità intervento:
Lungo termine

- VANTAGGI:
- Accessibilità
 - Comunità
 - Sicurezza
 - Sostenibilità

10 AREA ANZIANI

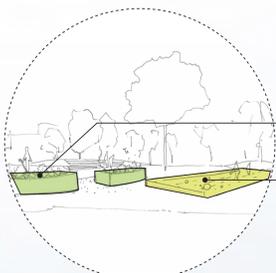

Giardino Sensoriale

Campo da bocce

Priorità intervento:
Lungo termine

- VANTAGGI:
- Accessibilità
 - Comunità
 - Sicurezza
 - Sostenibilità

LEGENDA

- Accesso principale
- 1 Percorso principale
- 2 Bosco/Giardini urbani
- 3 Percorsi ciclopedonali
- 4 Piazza della Chiesa
- 5 Arena
- 6 Area ristoro
- 7 Area giochi bambini
- 8 Area sport/skatepark
- 9 Giardino sensoriale/Campo da bocce
- 10 Spazi espositivi
- 11 Area Picnic
- 12 Wc: autopulenti
- 13 Parcheggio
- 14 Biblioteca all'aperto

Scala 1:500



Scala 1:200