ABACO COMPOSIZIONE ARREDO URBANO: SEDUTE E AREE VERDI

modulo di profondità mt 2: aree verdi

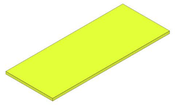

semplice aiuola

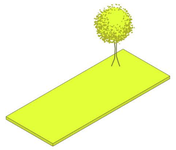

aiuola con elemento arboreo

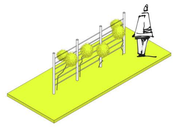

aiuola con elemento rampicante

modulo di profondità mt 3: aree verdi e sedute

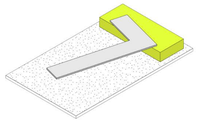

aiuola con seduta multipla

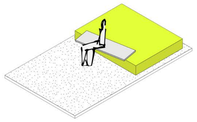

aiuola con seduta compatta

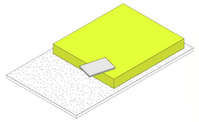

aiuola con seduta singola

modulo di profondità mt 5: aree verdi, sedute e spazio urbano

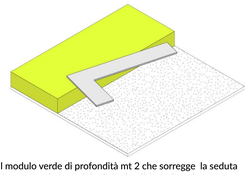

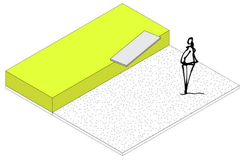

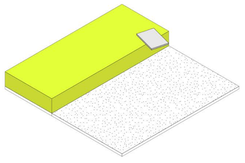

il modulo verde di profondità mt 2 che sorregge la seduta

VISTA COMPLESSIVA DEL MERCATO (COLLINA E PASSERELLA AMBITO B)

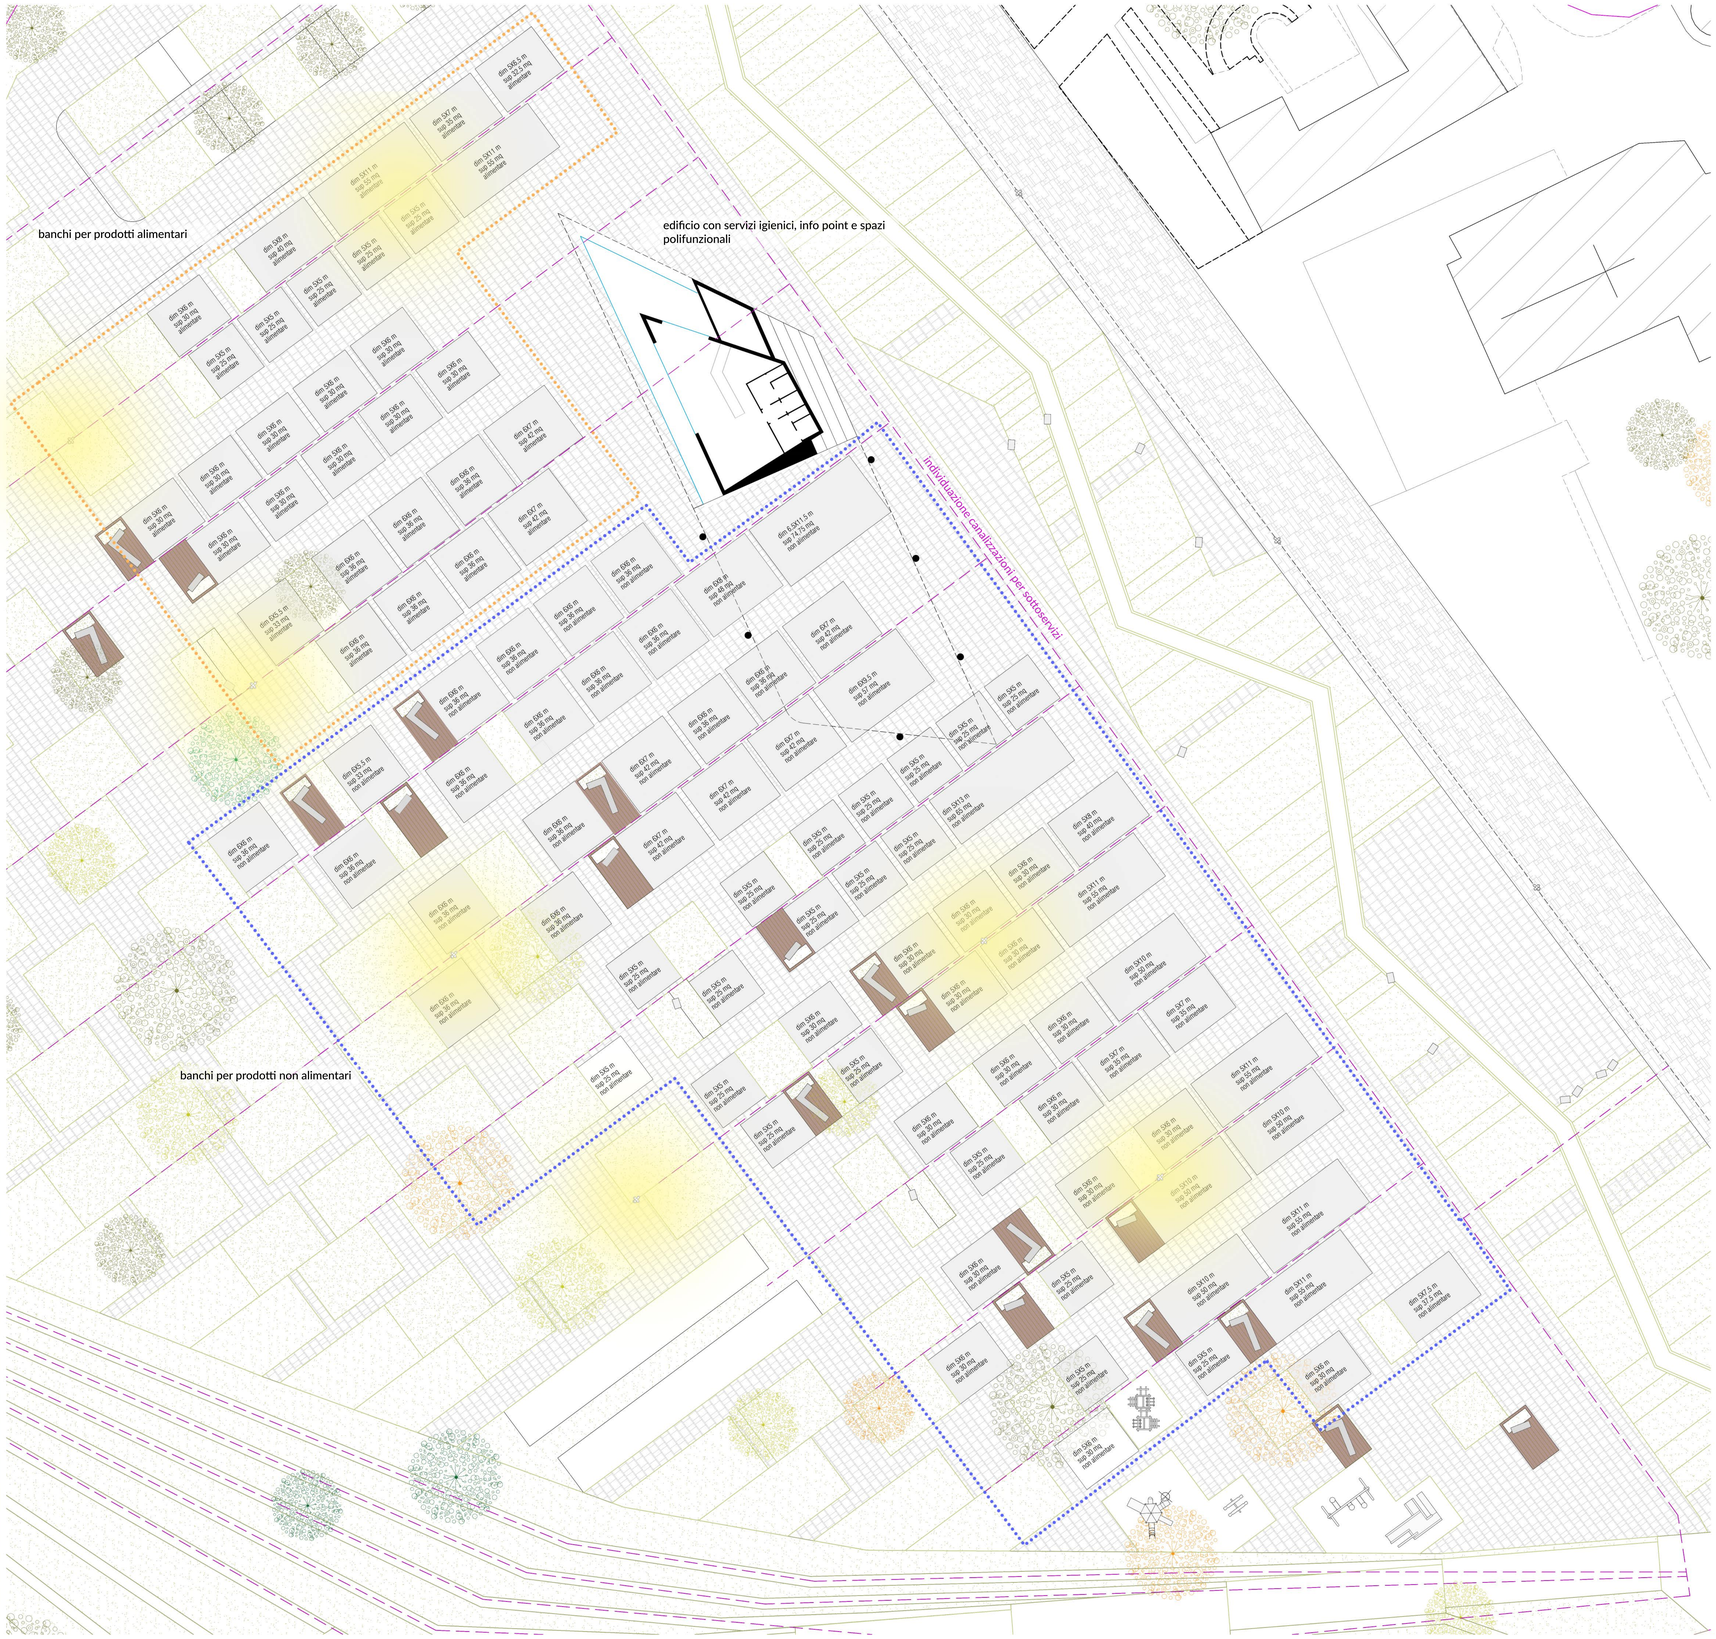

Miliarium: Una nuova piazza per San Donato

TAV.2 ambito A