
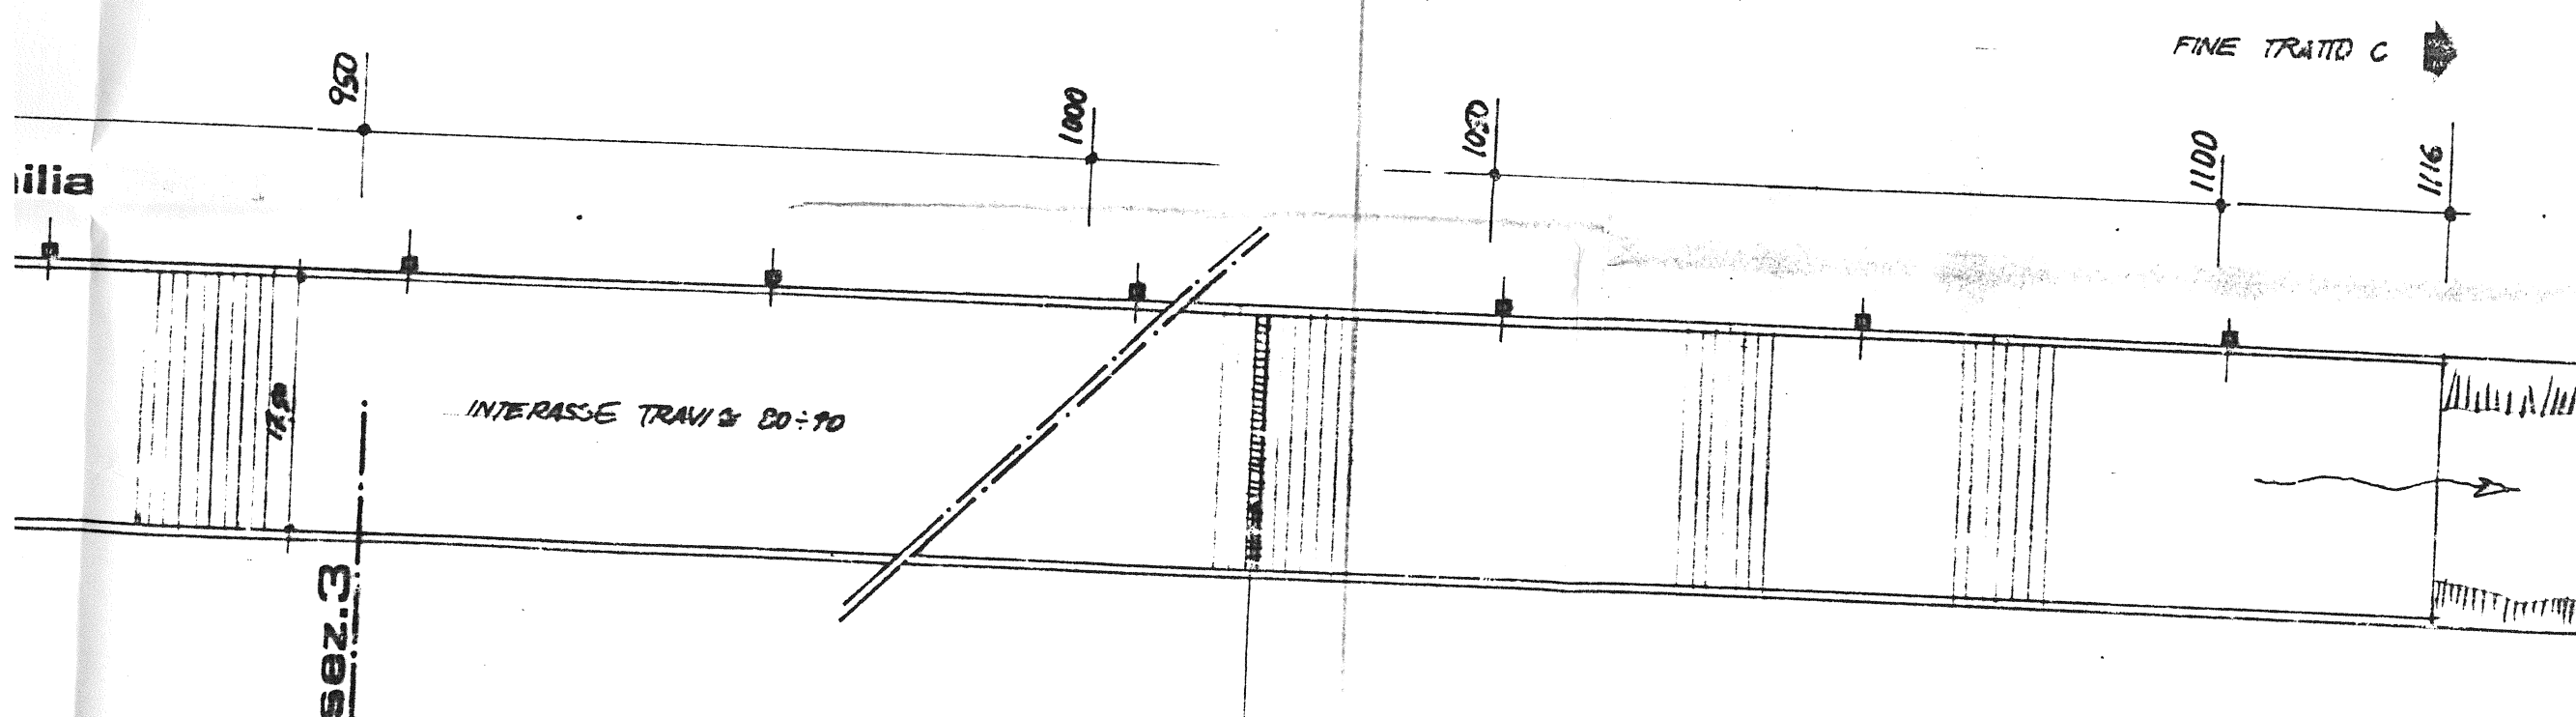


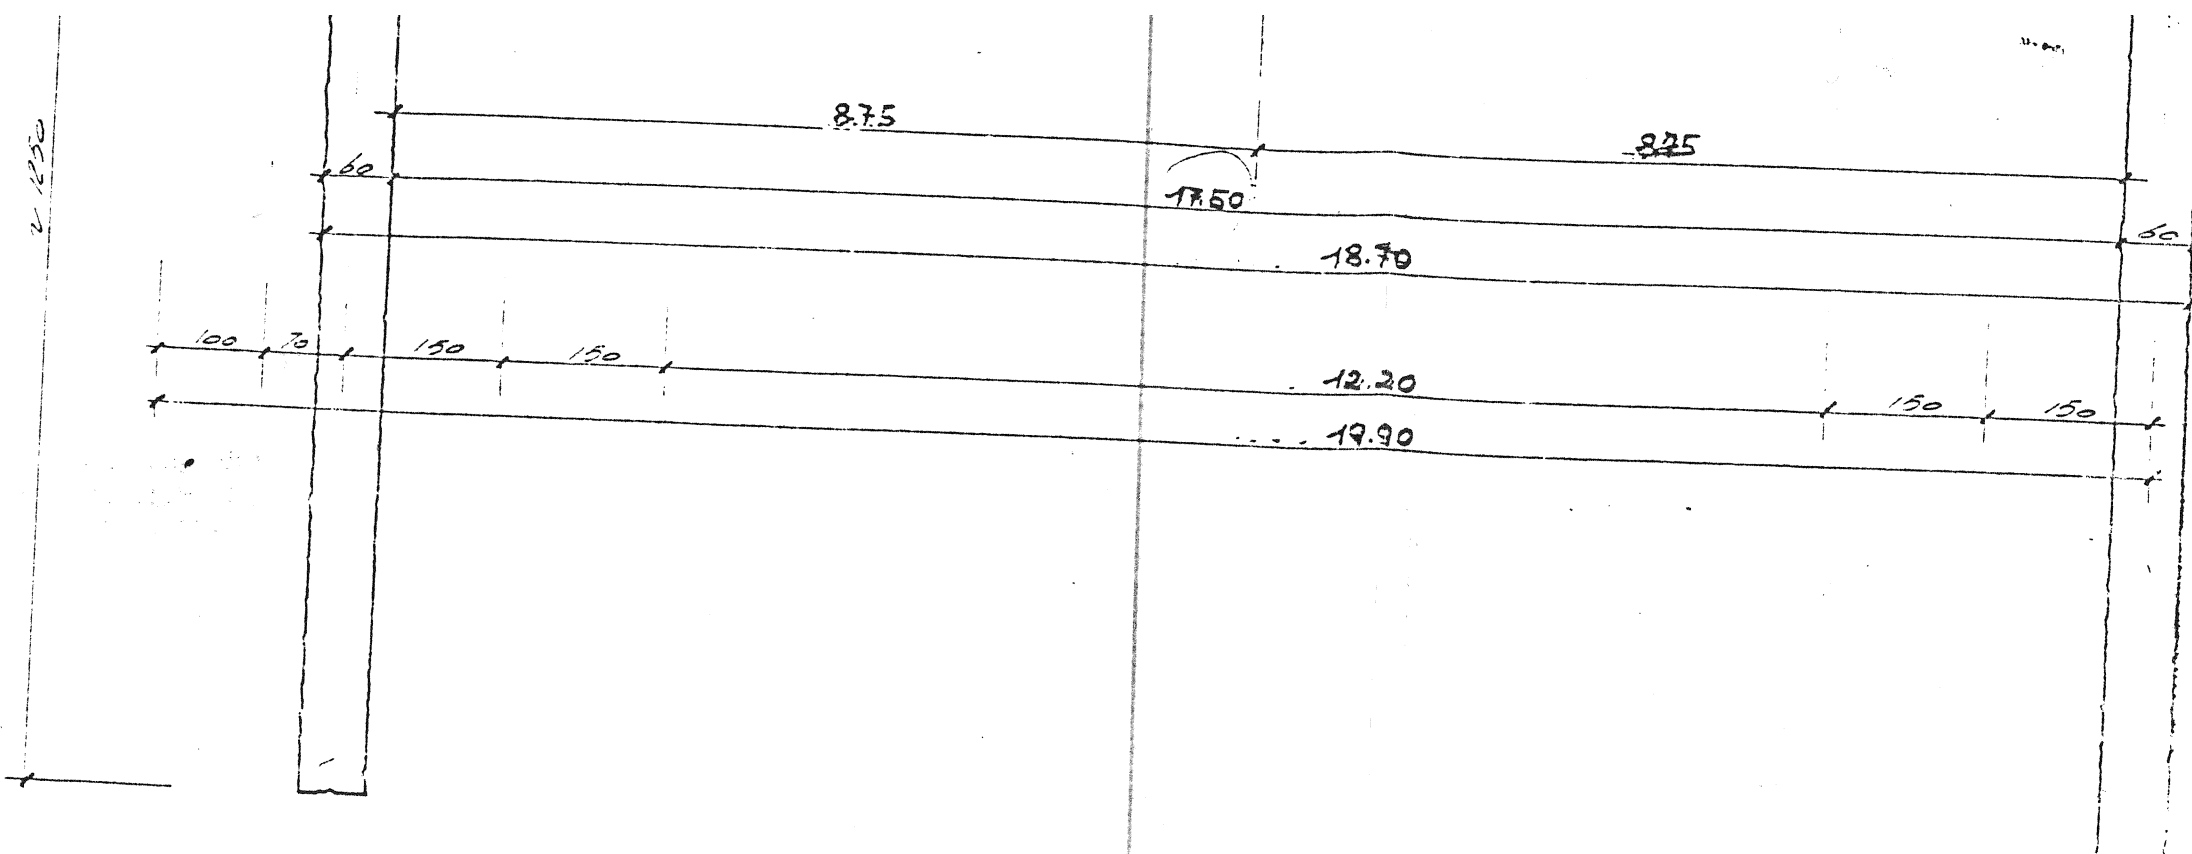

GRIGLIA DI SFIORO
GRIGUATO CATTIONABILE

2a VARIANTE

TIPO APPROVATO
PER LA COMMISSIONE EDILIZIA
I COMMISSARI:

Ca. F.
in non

24.6.1990

COMUNE DI DONATO MILANESE